







STANDAARD

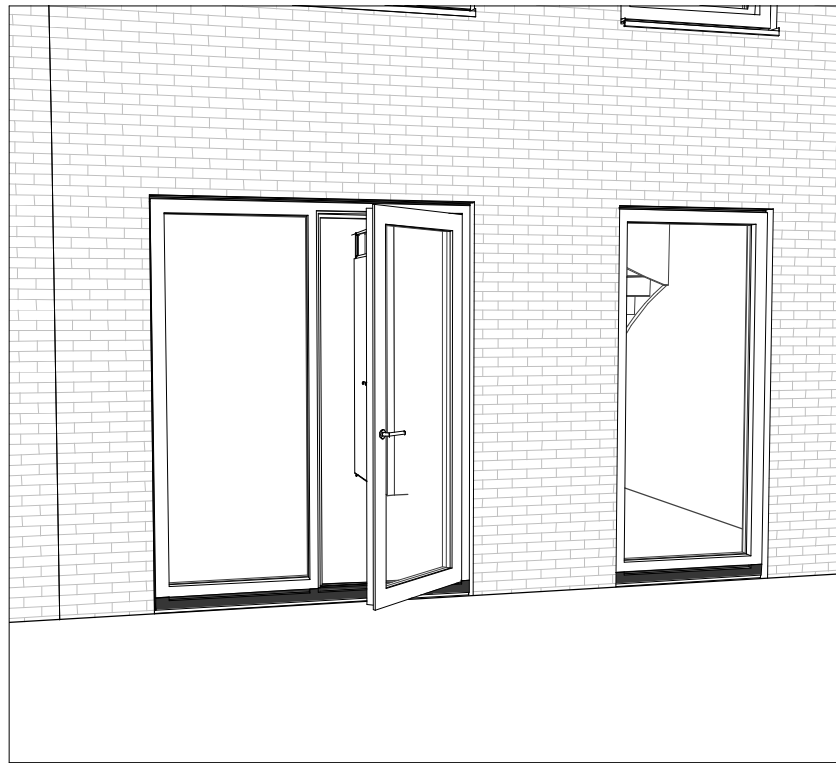

OPENSLAANDE DEUREN

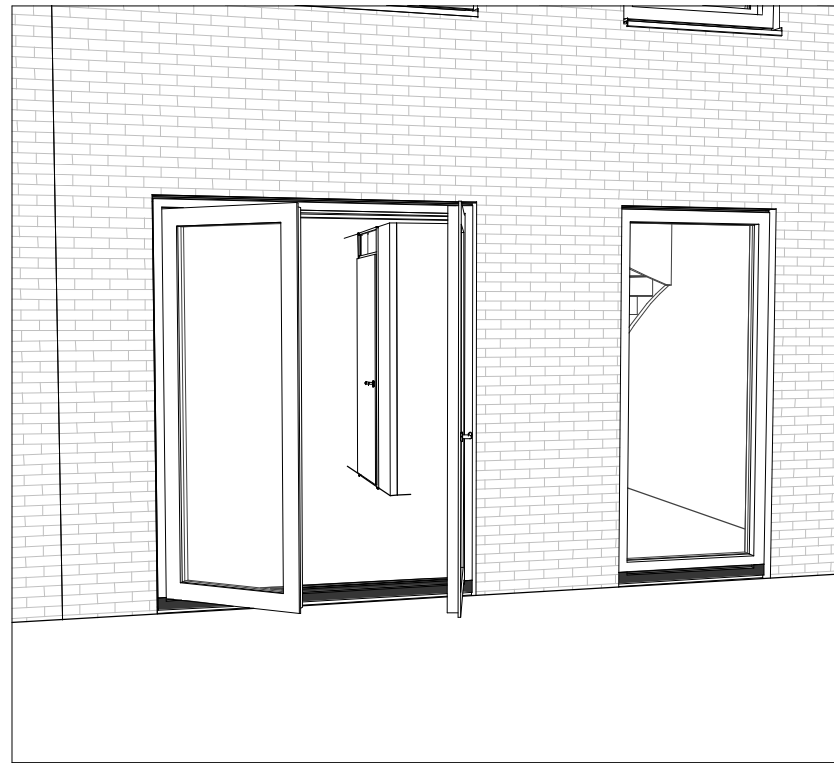

DEUR IPV VAST GLAS

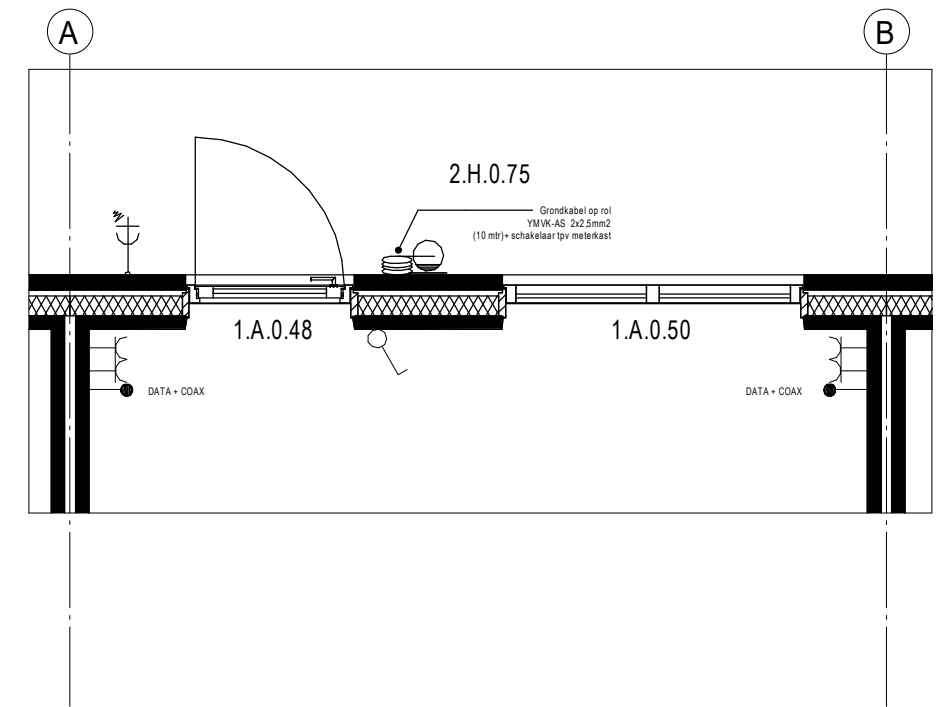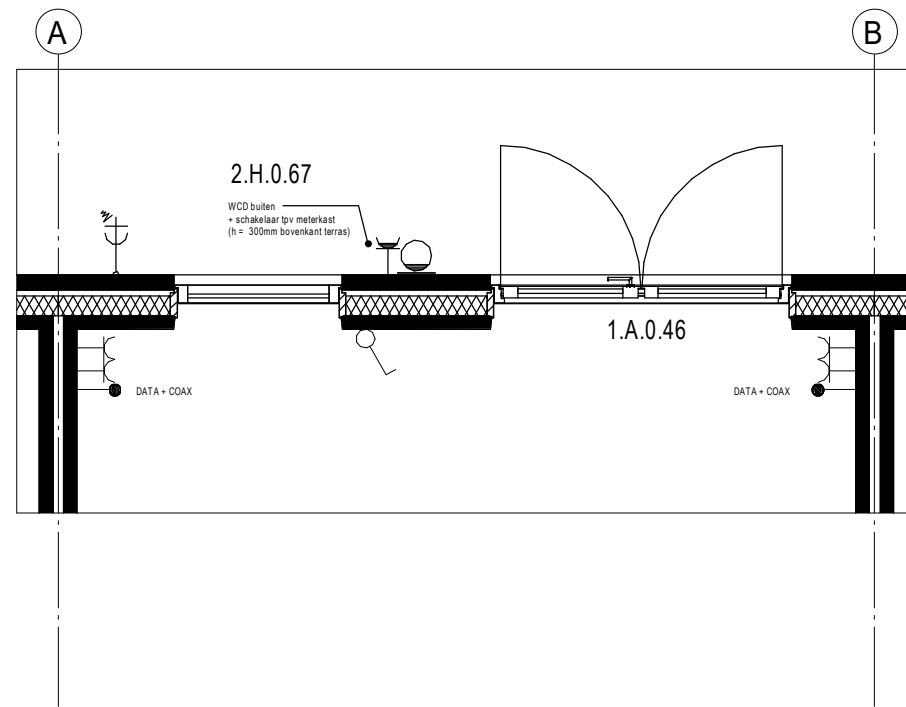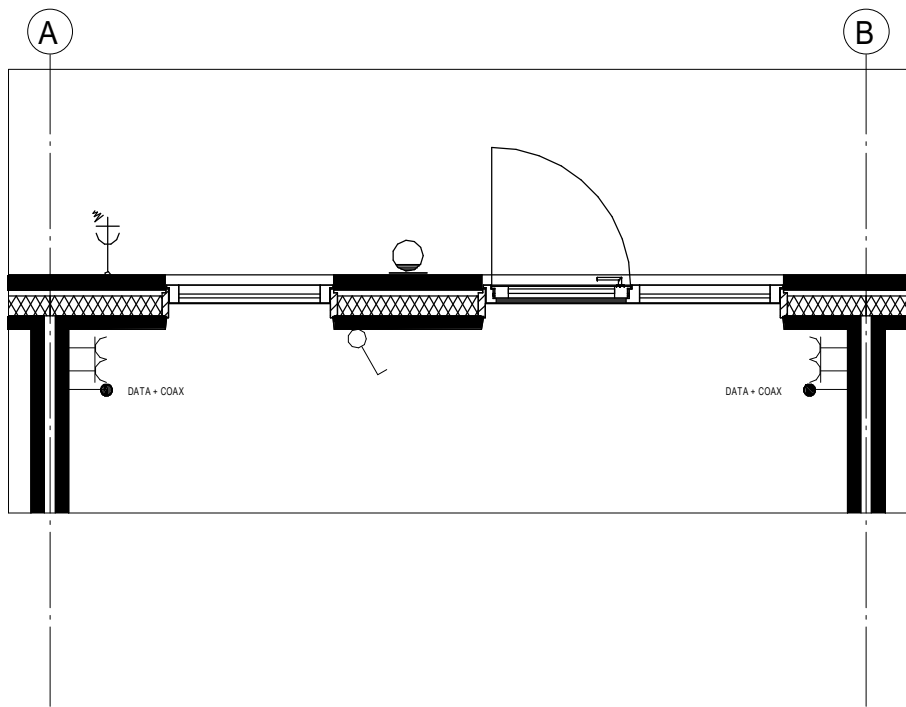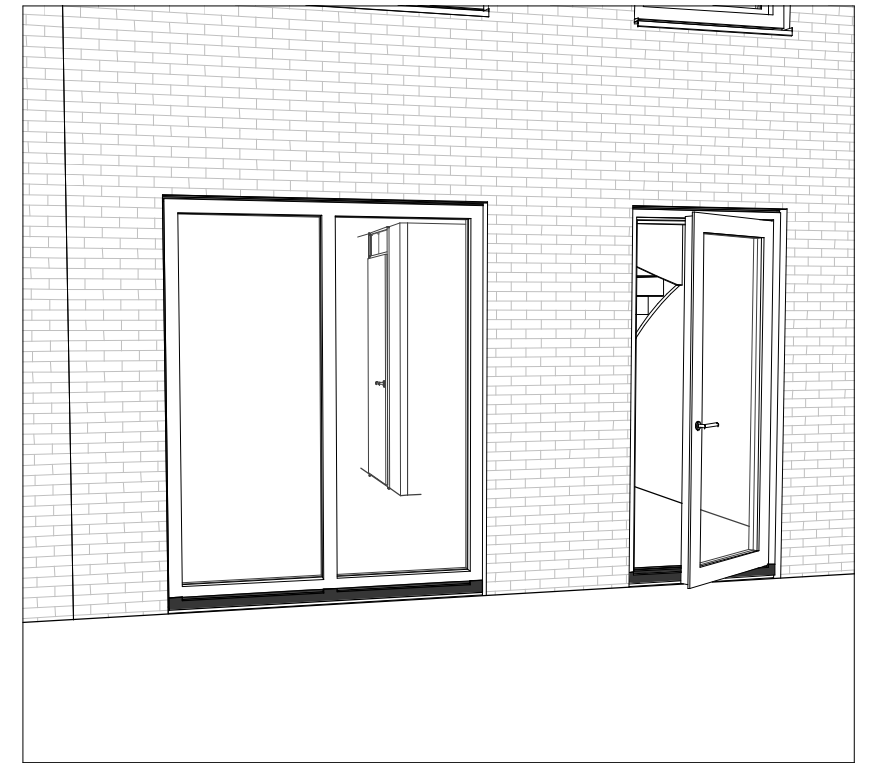

- 1.A.0.46 - Openslaande deuren
- 1.A.0.48 - Deur in plaats van vast glas
- 1.A.0.50 - Deur achtergevel laten vervallen
- 2.H.0.67 - Spatwaterdichte wandcontactdoos
- 2.H.0.75 - Grondkabel en schakelaar voor buitenverlichting

● PROJECT
Fijn Wonen Nieuwbouw



● ONDERDEEL
Kozijn en elektra opties
achtergevel

● VERSIE
Fijn Wonen 2.1

DATUM: 02-11-2020
GEWIJZIGD:
GETEKEND: MMe
SCHAAL: 1:50

TEKENINGNR.: - OPT-004