

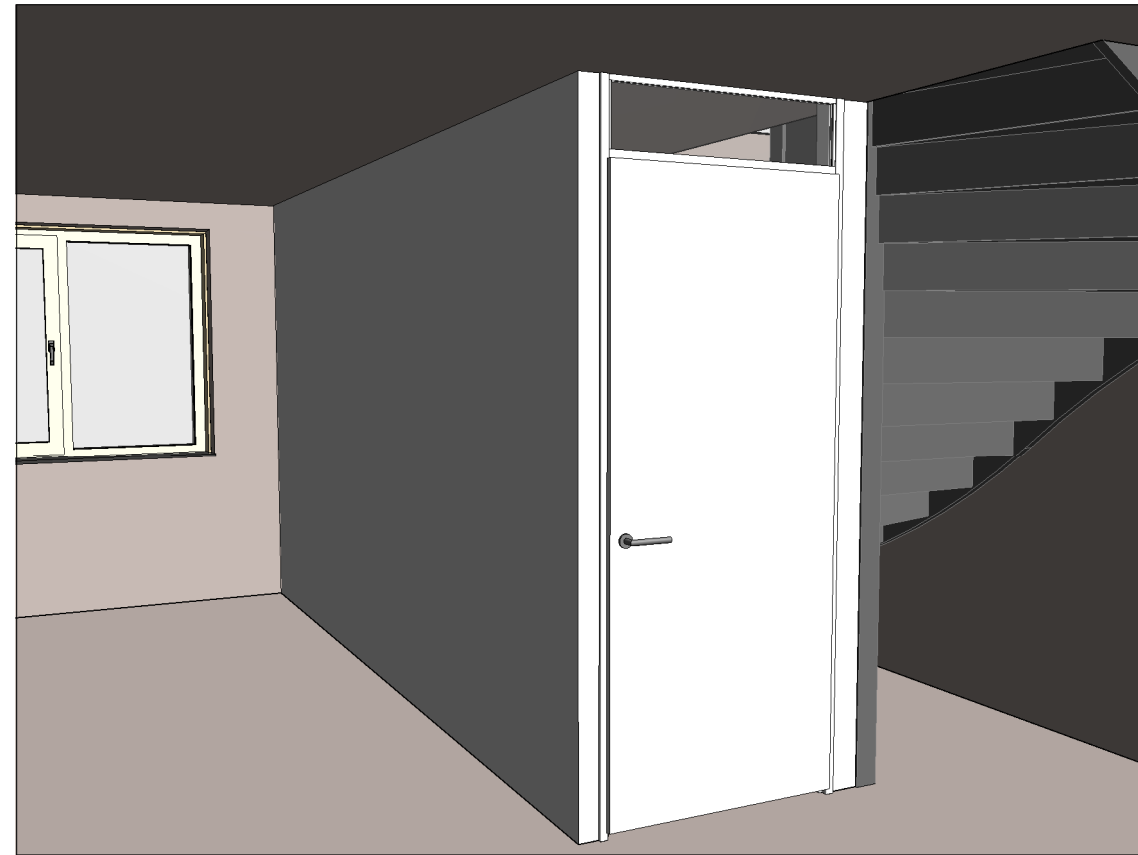


STANDAARD

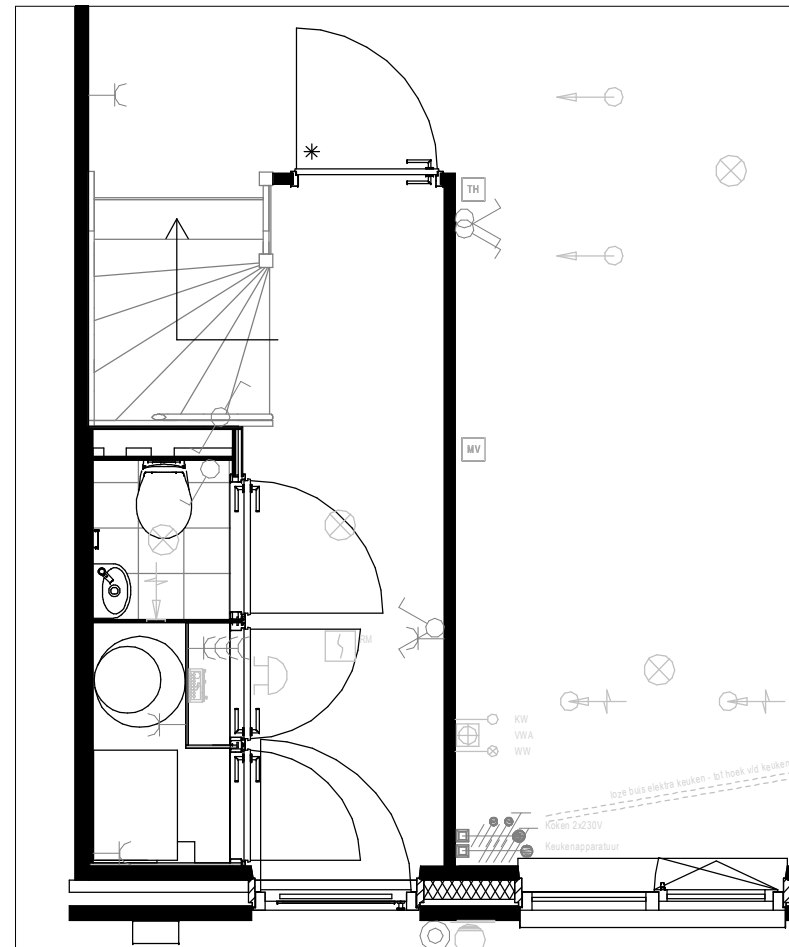

VERPLAATSEN DEUR

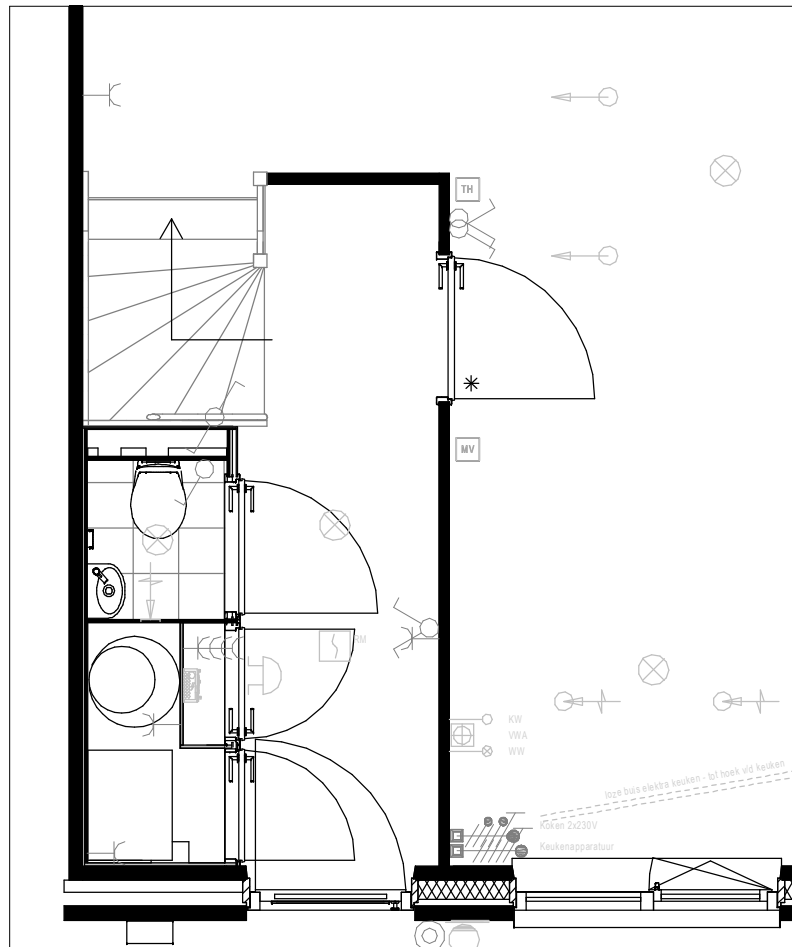

2.C.0.26 - Verplaatsen deur

● PROJECT
Fijn Wonen Nieuwbouw



● ONDERDEEL
Verplaatsen deur

DATUM: 28-10-2020
GEWIJZIGD:
GETEKEND: MMe
SCHAAL: 1:50

● VERSIE
Fijn Wonen 2.1

TEKENINGNR.: - OPT-007