




Dubbele berging

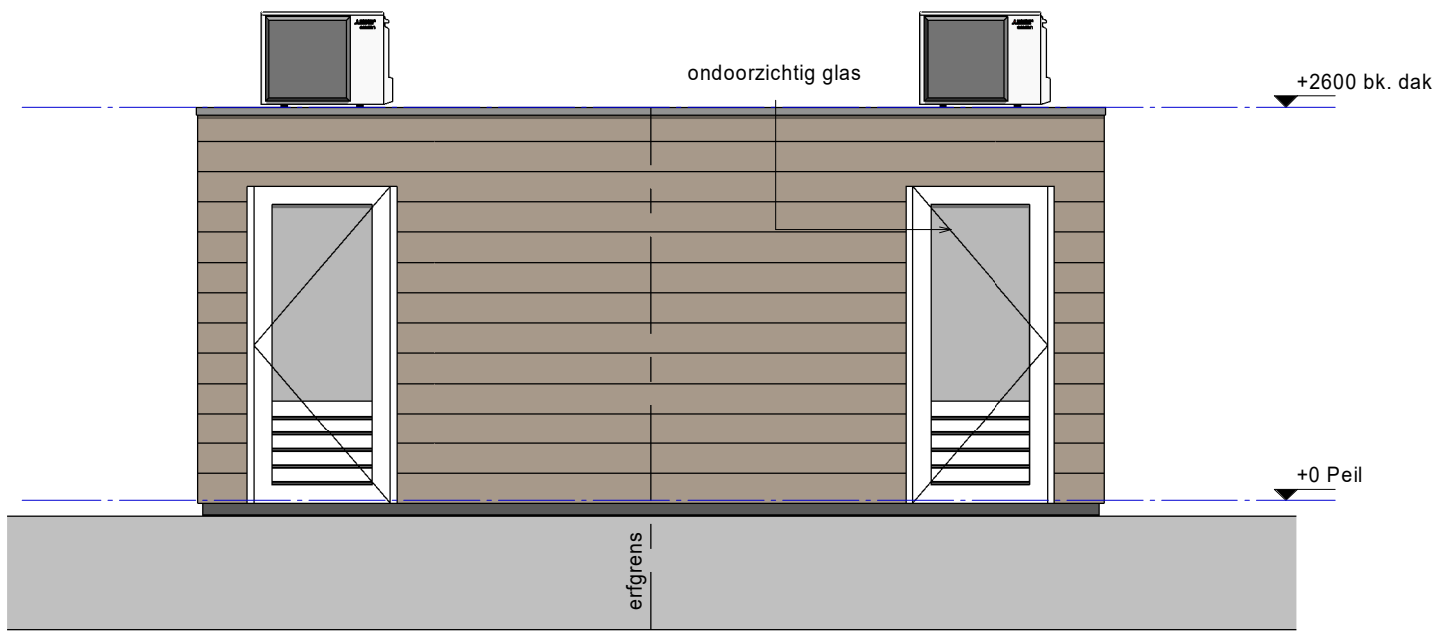


Voorgevel

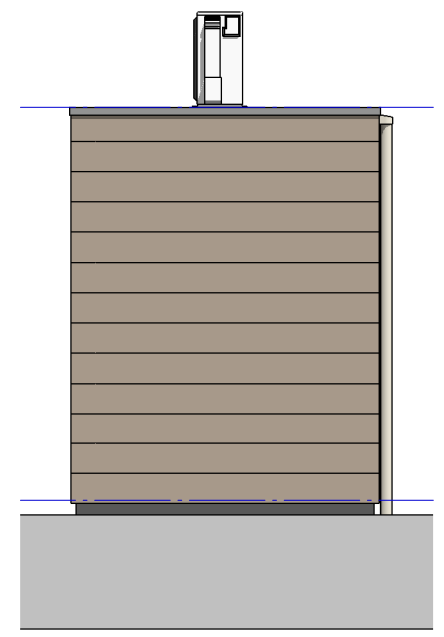


rechtergevel

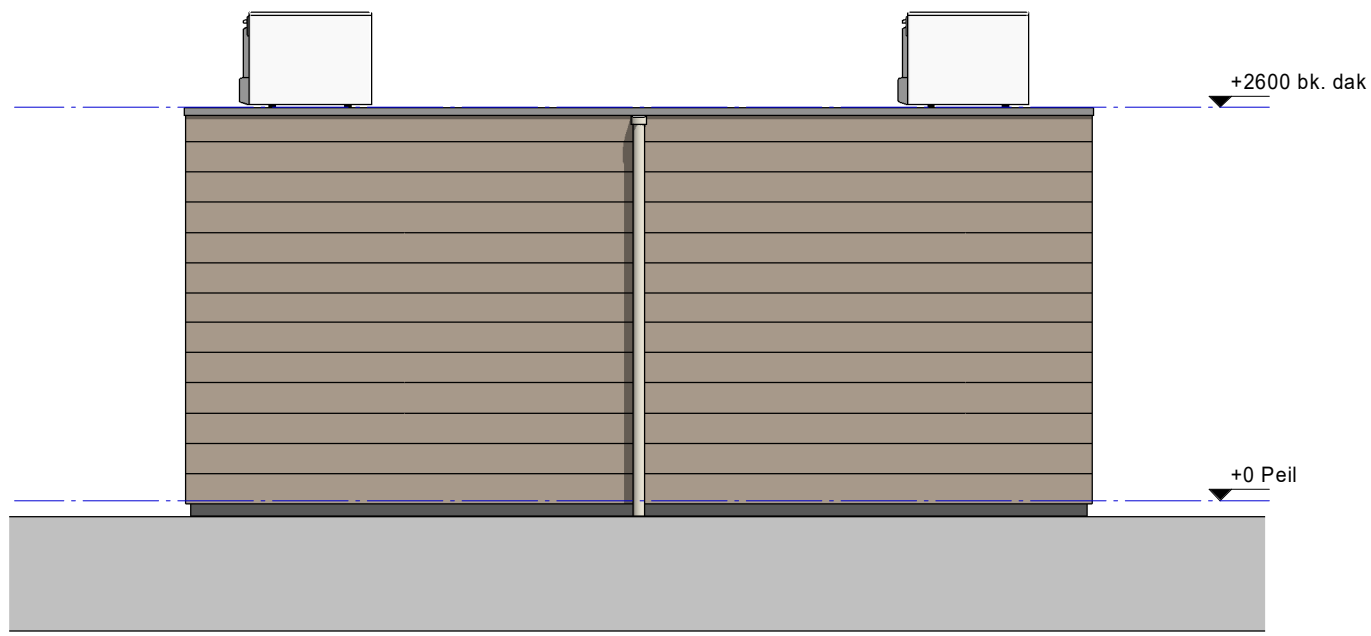

Achtergevel

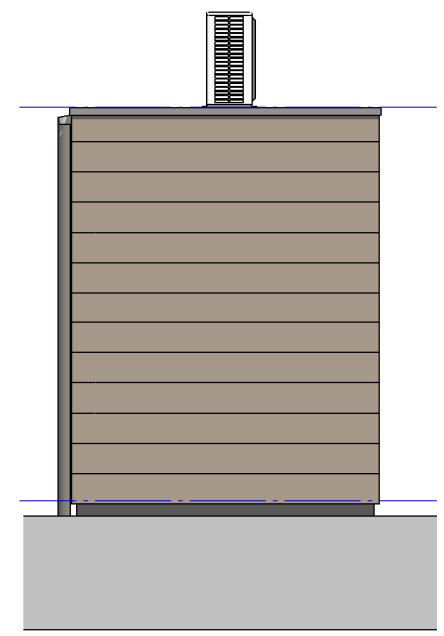

linkergevel

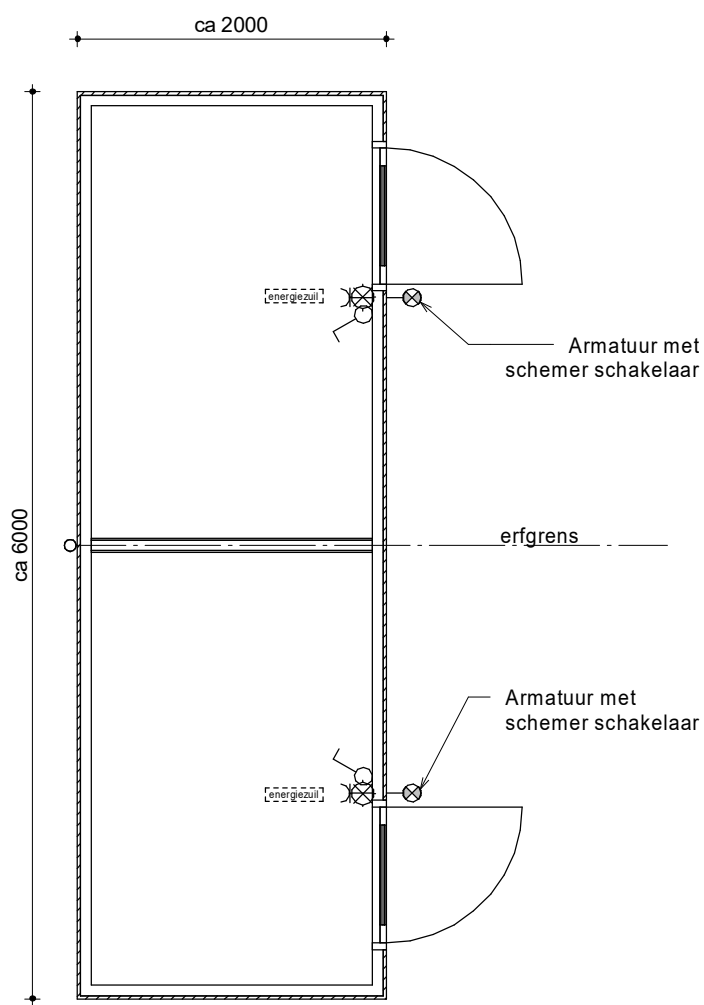

Begane grond

<p>● PROJECT Fijn Wonen Nieuwbouw</p>	
<p>● ONDERDEEL Houten Buitenberging</p>	
<p>● VERSIE Fijn Wonen 2.0/2.1/3.0</p>	<p>DATUM: 19-03-2021 GEWIJZIGD: GETEKEND: TW SCHAAL: 1:50</p>
	<p>TEKENINGNR.: DO-1301</p>